QUADRO 4 **PLANIMETRIA DI DETTAGLIO DEL CAMPOSANTO** - scala 1:250 - (La legenda è riportata su specifica tavola)

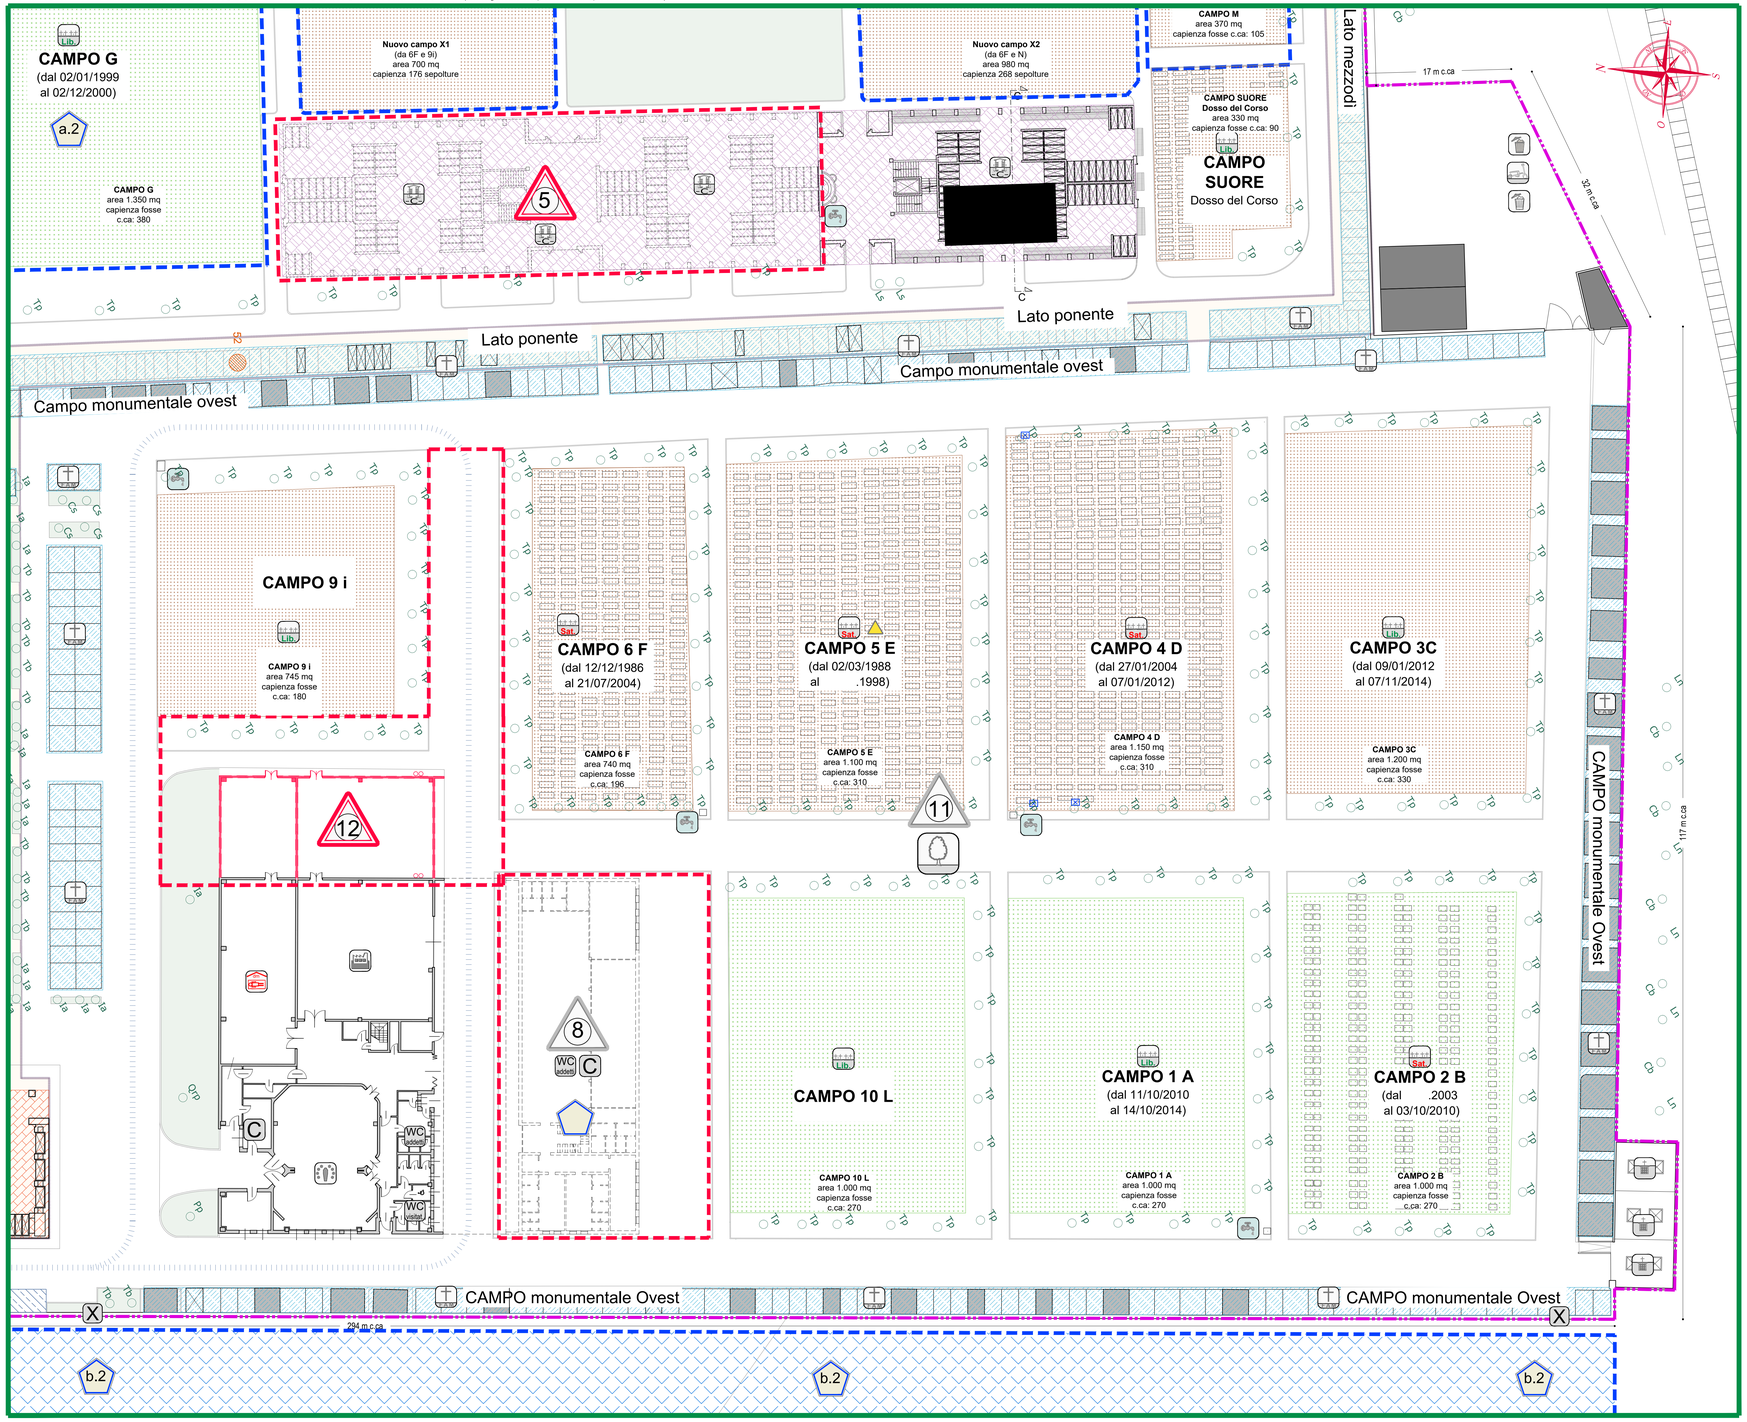

ELENCO 1:
Iniziative previste dal P.C. e **descritte nel P.P.A.**
(vedi a lato le aree perimetrate in rosso e la tavola "P.P.A.")

Rif. N°	Oggetto	Iniziativa	
1	P	Rdisegno di porzione della cinta muraria, dei relativi accessi e aree a parcheggio situati sul lato est del plesso (a risoluzione dei p.to n°1 tabella rilievo dotazioni attrezzature e servizi);	
2		Manutenzione straordinaria dei vani già destinati a Camera mortuaria (a risoluzione dei p.to n°2 tabella rilievo dotazioni attrezzature e servizi) e riqualificazione dell'adiacente area, posta in angolo sud est del plesso, destinata a magazzini attrezzature e depositi rifiuti da esumazioni ed estumulazioni;	
3	WC visitat.	Demolizione di edifici esistenti e realizzazione di nuovo manufatto da destinare a Deposito di Osservazione, Obitorio e Sala Autopsie (a risoluzione dei p.to n°3, 4 e 18 della tabella rilievo dotazioni attrezzature e servizi) oltre che per ambienti da destinare alla preghiera e al raccoglimento dei dolenti (a risoluzione p.to n°7 della sopraccitata tabella);	
4	R'	Realizzazione di Giardino delle Rimembranze (a risoluzione del p.to n°13 della tabella rilievo dotazioni attrezzature e servizi) e sistemazione delle aree verdi e viabilità circostanti;	Intervento realizzato nel 2019
5		Realizzazione, in prosecuzione ed analogia alle esistenti, di nuove gallerie porticate multilivello composte da tumuli per loculi singoli e da ossari e cinerari (intervento volto a colmare la carenza di sepolture per queste tipologie rispetto al fabbisogno rilevato dalle indagini di Piano);	
6		Realizzazione nella porzione sud del plesso, ed in analogia con le esistenti, di tombe di famiglia a chiesetta (intervento volto a colmare la carenza di sepolture per questa tipologia rispetto al fabbisogno rilevato dalle indagini di Piano);	
7		Realizzazione nella porzione sud del plesso, ed in analogia con le esistenti, di tombe di famiglia a sarcofago (intervento volto a colmare la carenza di sepolture per questa tipologia rispetto al fabbisogno rilevato dalle indagini di Piano);	
8	WC addetti C	Realizzazione, in area libera retrostante al crematorio, di nuovo manufatto pluripiano da adibire a servizi connessi alle attività cimiteriali quali uffici, spogliatoi, mensa, ecc...;	
9		Realizzazione, entro vano esistente posto all'ingresso principale del plesso, di un punto caffetteria;	
10		Ristrutturazione, al fine di un riuso a funzioni museali, del manufatto storico/artistico del ex forno crematorio e riqualificazione dell'area retrostante a nuovo accesso e area di pertinenza	
11		Gestione del patrimonio vegetativo: interventi di riqualificazione, risistemazione e miglioria.	
12		Ampliamento del forno crematorio	
13		Realizzazione del campo per ossari e/o cinerari in pozzetti interrati	

ELENCO 2:
Altri interventi previsti dal P.C. ma **non contenuti nel P.P.A.**
(vedi aree perimetrate in blu nella planimetria a lato)

a. Campi di inumazione :
1. individuazione di nuovo campo comune di inumazione per indecomposti.
2. individuazione di nuovi campi comuni di inumazione denominati M ed N.
3. soppressione del campo di inumazione denominato 11M e utilizzo dell'area a nuova destinazione (vedi elenco PPA di Piano)

b. Aree destinate agli ampliamenti cimiteriali:
1. parte dell'area a ovest del plesso, designabile agli ampliamenti cimiteriali, è riservata alla futura realizzazione di un cimitero per animali d'affezione;
2. determinazione a ovest del plesso di un'area, tra quelle vocate agli ampliamenti cimiteriali di cui alla tavola B1, volta alla futura realizzazione di ampliamento cimiteriale esterno all'attuale perimetro.

DEPOSITI IN GALLERIA COMPLESSA: SEZIONI TIPO SC. 1:200

DEPOSITI IN GALLERIA COMPLESSA tipo A

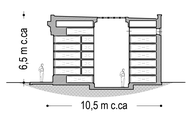

DEPOSITI IN GALLERIA COMPLESSA MULTI LIVELLO tipo B

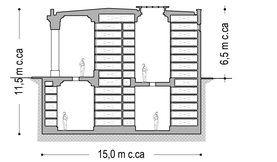

DEPOSITI IN GALLERIA COMPLESSA MULTI LIVELLO tipo C

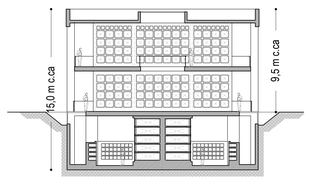

PLANIMETRIA GENERALE .

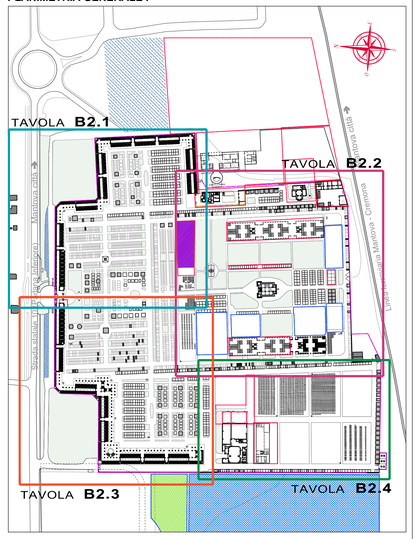
TAVOLA B2.1
TAVOLA B2.2
TAVOLA B2.3
TAVOLA B2.4
Via Fratelli Cervi
Via Fratelli Cervi
Via Fratelli Cervi