



Quadro 1 (vedi tavola B2.1)

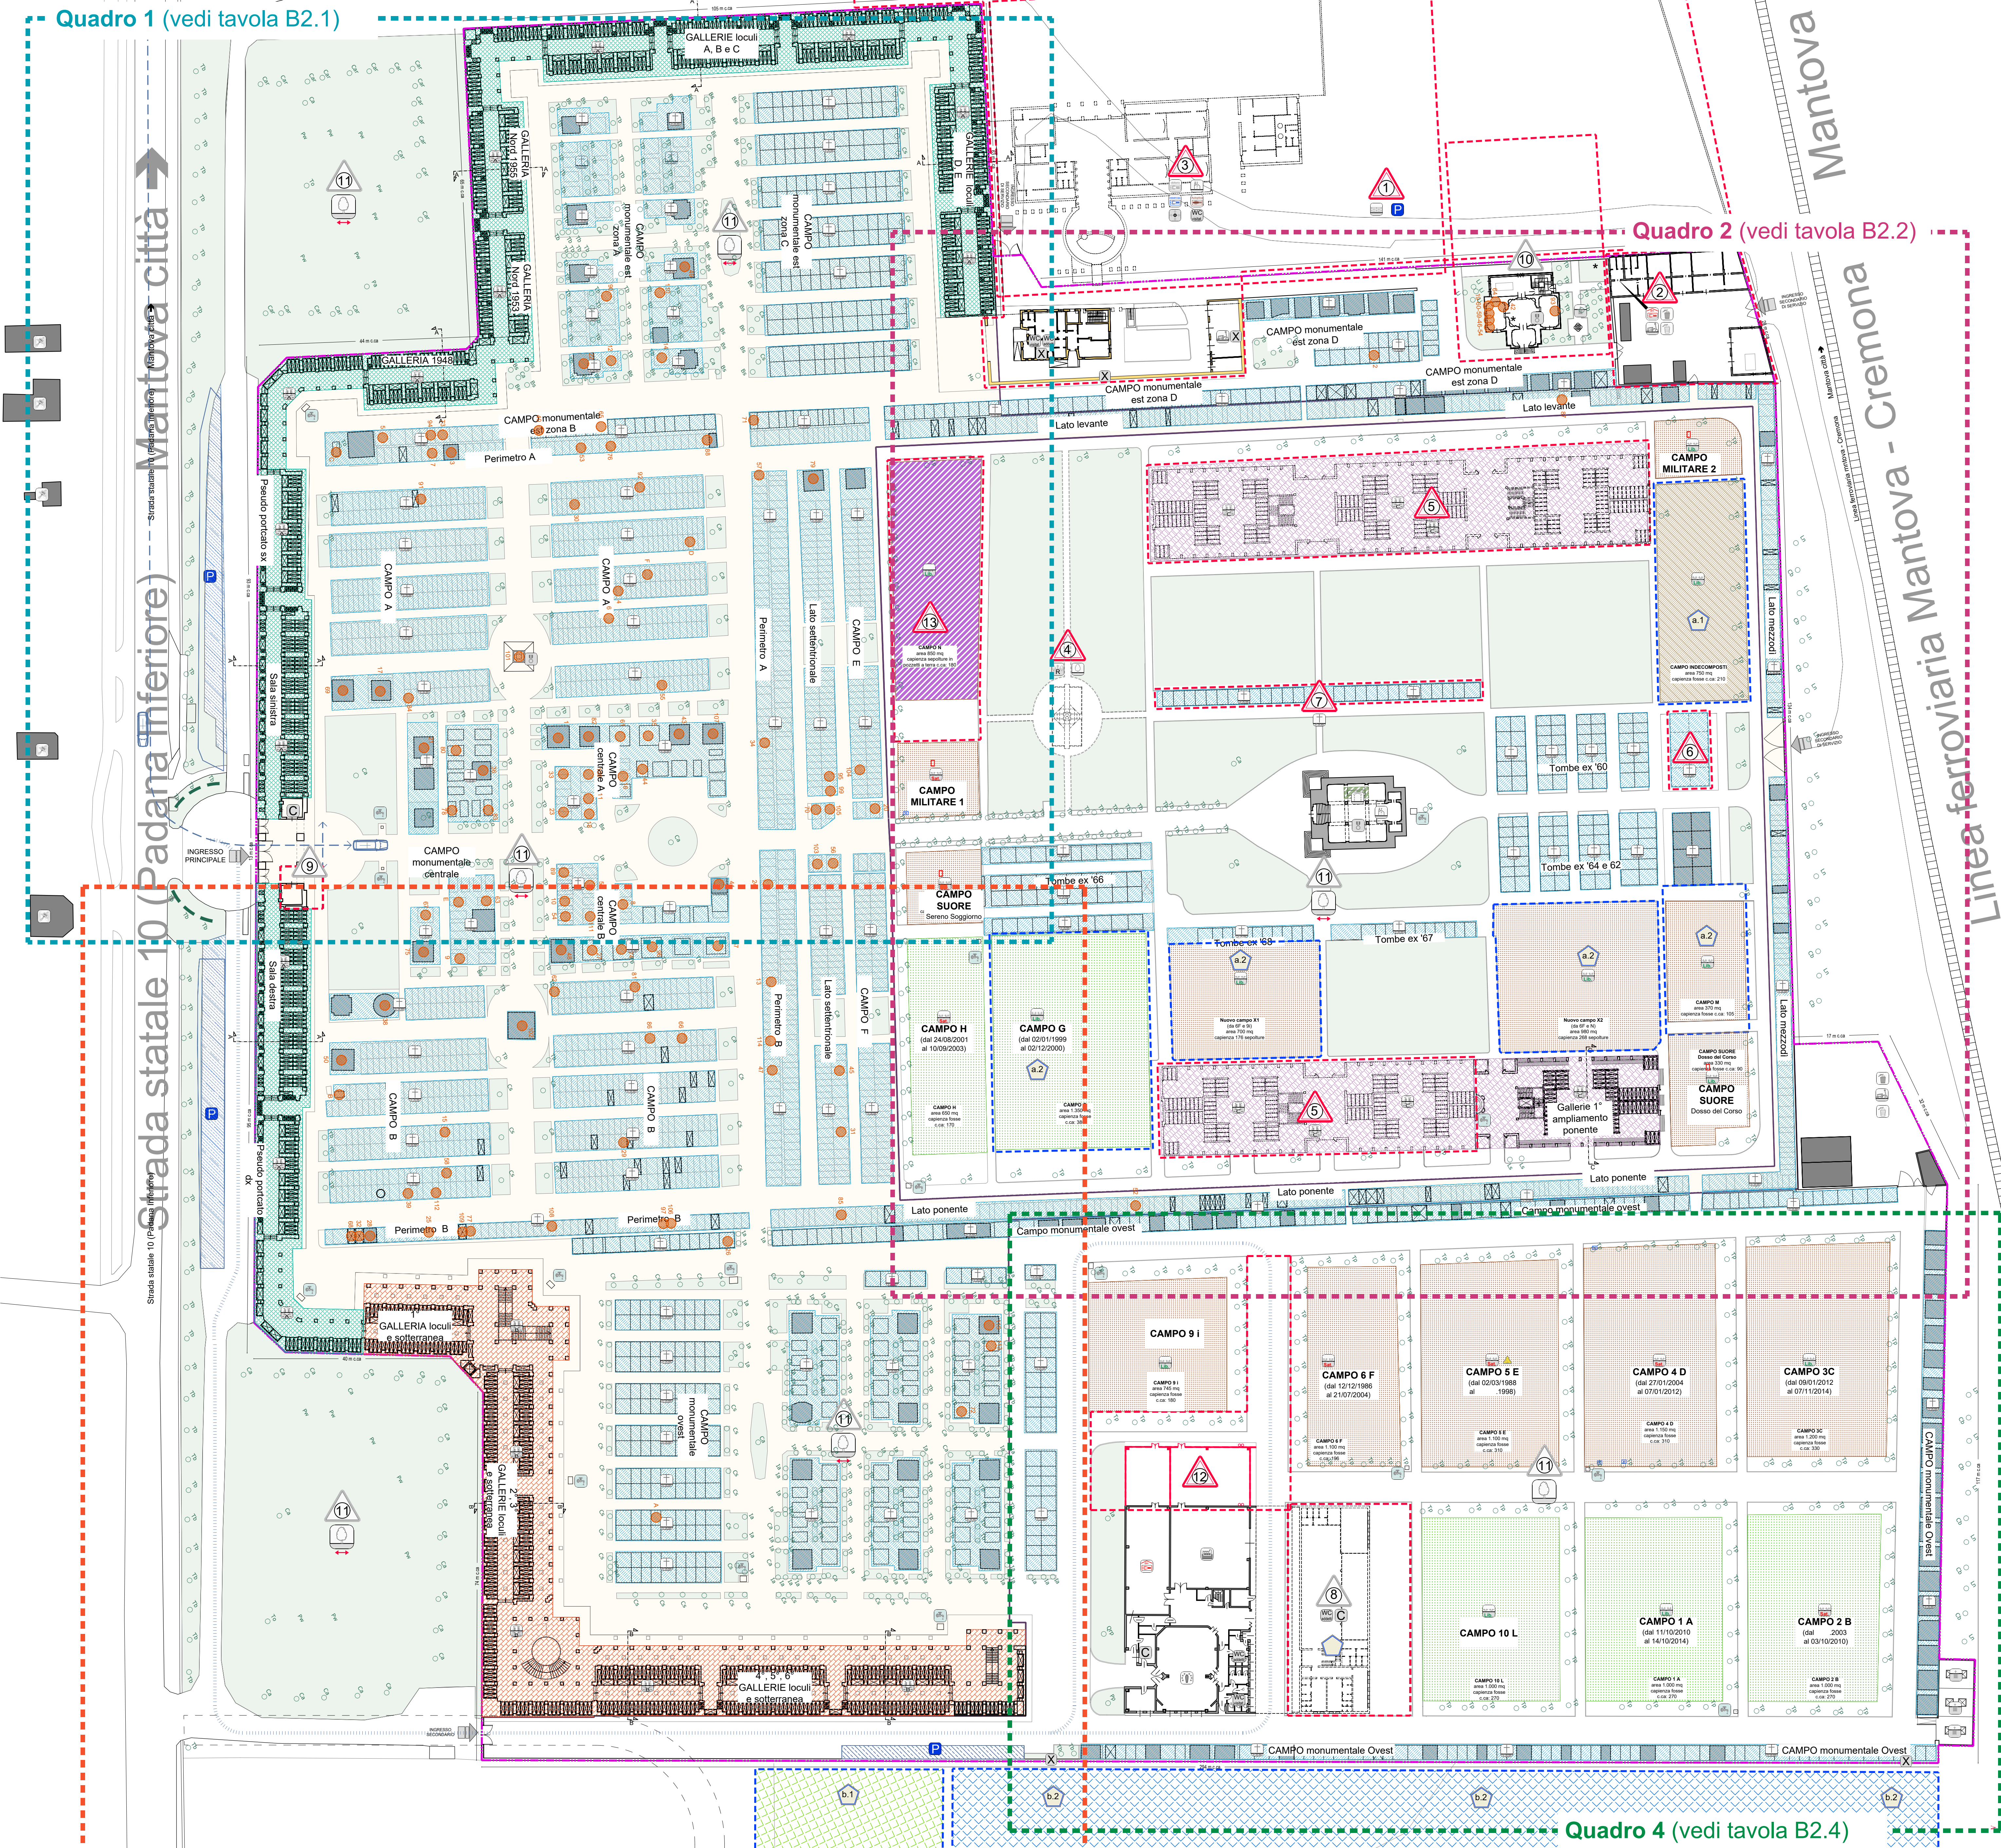

Quadro 3 (vedi tavola B2.3)

Quadro 4 (vedi tavola B2.4)

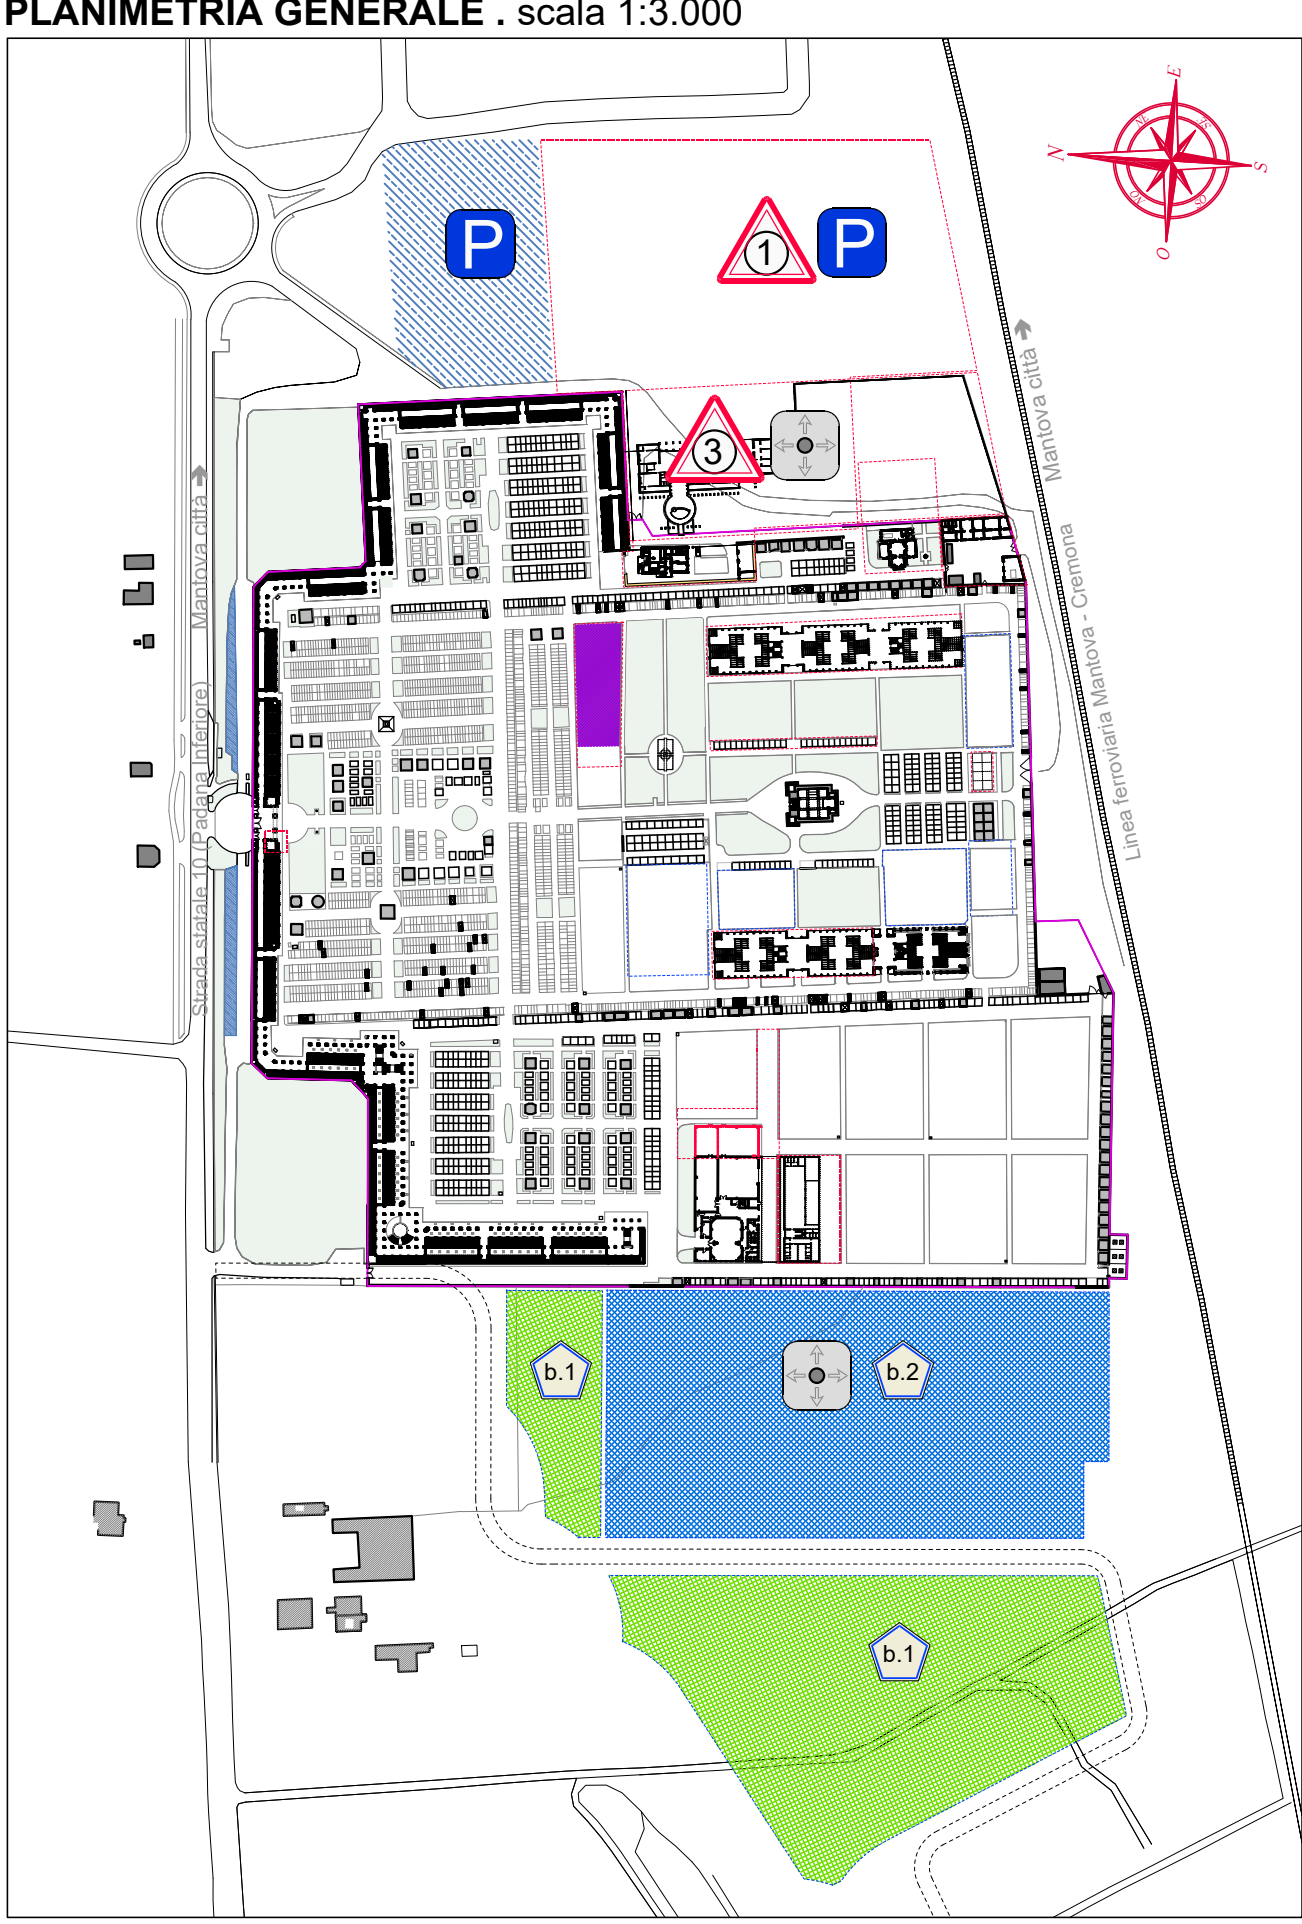

ELENCO 1:
Iniziative previste dal P.C. e descritte nel P.P.A.
(vedi a lato le aree perimetrate in rosso e la tavola "P.P.A.")

Rif. N°	Oggetto	Iniziativa	
1	P	Ridiseño di porzione della cinta muraria, dei relativi accessi e aree a parcheggio situati sul lato est del plesso (a risoluzione del p.to n°1 tabella rilievo dotazioni attrezzature e servizi).	
2		Manutenzione straordinaria dei vani già destinati a Camera mortuaria (a risoluzione del p.to n°2 tabella rilievo dotazioni attrezzature e servizi) e riqualificazione dell'adiacente area, posta in angolo sud est del plesso, destinata a magazzini attrezzature e depositi rifiuti da esumazioni ed esumazioni.	
3	WC	Demolizione di edifici esistenti e realizzazione di nuovo manufatto da destinare a Deposito di Osservazione, Obitorio e Sala Autopsia (a risoluzione del p.to n°3, 4 e 18 della tabella rilievo dotazioni attrezzature e servizi) oltre che per ambienti da destinare alla preghiera e al raccoglimento dei dolenti (a risoluzione p.to n°7 della sopracitata tabella).	
4	R	Realizzazione di Giardino delle Rimanenze (a risoluzione del p.to n°13 della tabella rilievo dotazioni attrezzature e servizi) e sistemazione delle aree verdi e viali circostanti.	Intervento realizzato nel 2019
5		Realizzazione, in prosecuzione ed analogia alle esistenti, di nuove gallerie porticate multilivello composte da tumuli per loculi singoli e da ossari e cinerari (intervento volto a colmare la carenza di sepolture per questa tipologia rispetto al fabbisogno rilevato dalle indagini di Piano).	
6		Realizzazione nella porzione sud del plesso, ed in analogia con le esistenti, di tombe di famiglia a chiesetta (intervento volto a colmare la carenza di sepolture per questa tipologia rispetto al fabbisogno rilevato dalle indagini di Piano).	
7		Realizzazione nella porzione sud del plesso, ed in analogia con le esistenti, di tombe di famiglia a sarcofago (intervento volto a colmare la carenza di sepolture per questa tipologia rispetto al fabbisogno rilevato dalle indagini di Piano).	
8	WC	Realizzazione, in area libera retrostante al crematorio, di nuovo manufatto pluripiano da adibire a servizi connessi alle attività cimiteriali quali uffici, spogliatoi, mensa, ecc.	
9		Realizzazione, entro vano esistente posto all'ingresso principale del plesso, di un punto caffetteria.	
10		Ristrutturazione, al fine di un riuso a funzioni museali, del manufatto storico-artistico del ex forno crematorio e riqualificazione dell'area retrostante a nuovo accesso e area di pertinenza.	
11		Gestione del patrimonio vegetativo: interventi di riqualificazione, sistemazione e miglioria.	
12		Ampliamento del forno crematorio.	
13		Realizzazione del campo per ossari e/o cinerari in pozzetti interali.	

ELENCO 2:
Altri interventi previsti dal P.C. ma non contenuti nel P.P.A.
(vedi aree perimetrate in blu nella planimetria a lato)

- a. Campi di inumazione:
- individuazione di nuovo campo comune di inumazione per indecomposti;
 - individuazione di nuovi campi comuni di inumazione denominati M ed N;
 - soppressione del campo di inumazione denominato 11M e utilizzo dell'area a nuova destinazione (vedi elenco PPA di Piano)
- b. Aree destinate agli ampliamenti cimiteriali:
- parte dell'area a ovest del plesso, designabile agli ampliamenti cimiteriali, è riservata alla futura realizzazione di un cimitero per animali d'affezione;
 - determinazione a ovest del plesso di un'area, tra quelle vocale agli ampliamenti cimiteriali di cui alla tavola B.1, volta alla futura realizzazione di ampliamento cimiteriale esterno all'attuale perimetro.

Approvazione del Consiglio Comunale di Mantova	estremi
Parere A.T.S.	estremi
Parere A.R.P.A.	estremi
Approvazione Servizio cimiteriale TEA spa	estremi
Altri Enti interessati alla procedura	estremi

00	Marzo 2022	Emissione	Mantova	Perenti	
rev.	data	DESCRIZIONE	redatto	verificato	riesaminato approvato
 Sede legale: Via Talerio, 3 - 46100 MANTOVA tel. 0376 4121 - fax 0376 412109 C.F. e P.I. 01682620202 R.L. Mantova 01682620202 R.E.A. 21252 C.C.I.A.A. Mantova http://www.teagruppo.it Certificazioni:  TEA SPA Viale Nervi, 6C 46100 MANTOVA tel. 800412149 e-mail: cimiteriali@teaspa.it					
COMMITTENTE  COMUNE DI MANTOVA PROVINCIA DI MANTOVA					
TITOLO PROGETTO PIANO CIMITERIALE (art. 6 del Reg. Regionale n° 6 del 9/11/2004 e s.m.i.)					
TITOLO DOCUMENTO VARIANTE N°1 CIMITERO DI ANGELI: ZONIZZAZIONE E PIANIFICAZIONE PLANIMETRIA GENERALE					
NOME TAVOLA B2 11 SCALA 1:500 - 1:3.000					
COPRAT Arch. Patricia Perenti Mantova - 46100 via Carducci 58 +39 0376 368412 Milano - 20124 pia Carducci 87 +39 02 45391210 Udine - 33037 Pavia di Prato via Torino 87 +39 0432 1540154 partita IVA codice fiscale 00401400207 www.coprati.it info@coprat.it					